


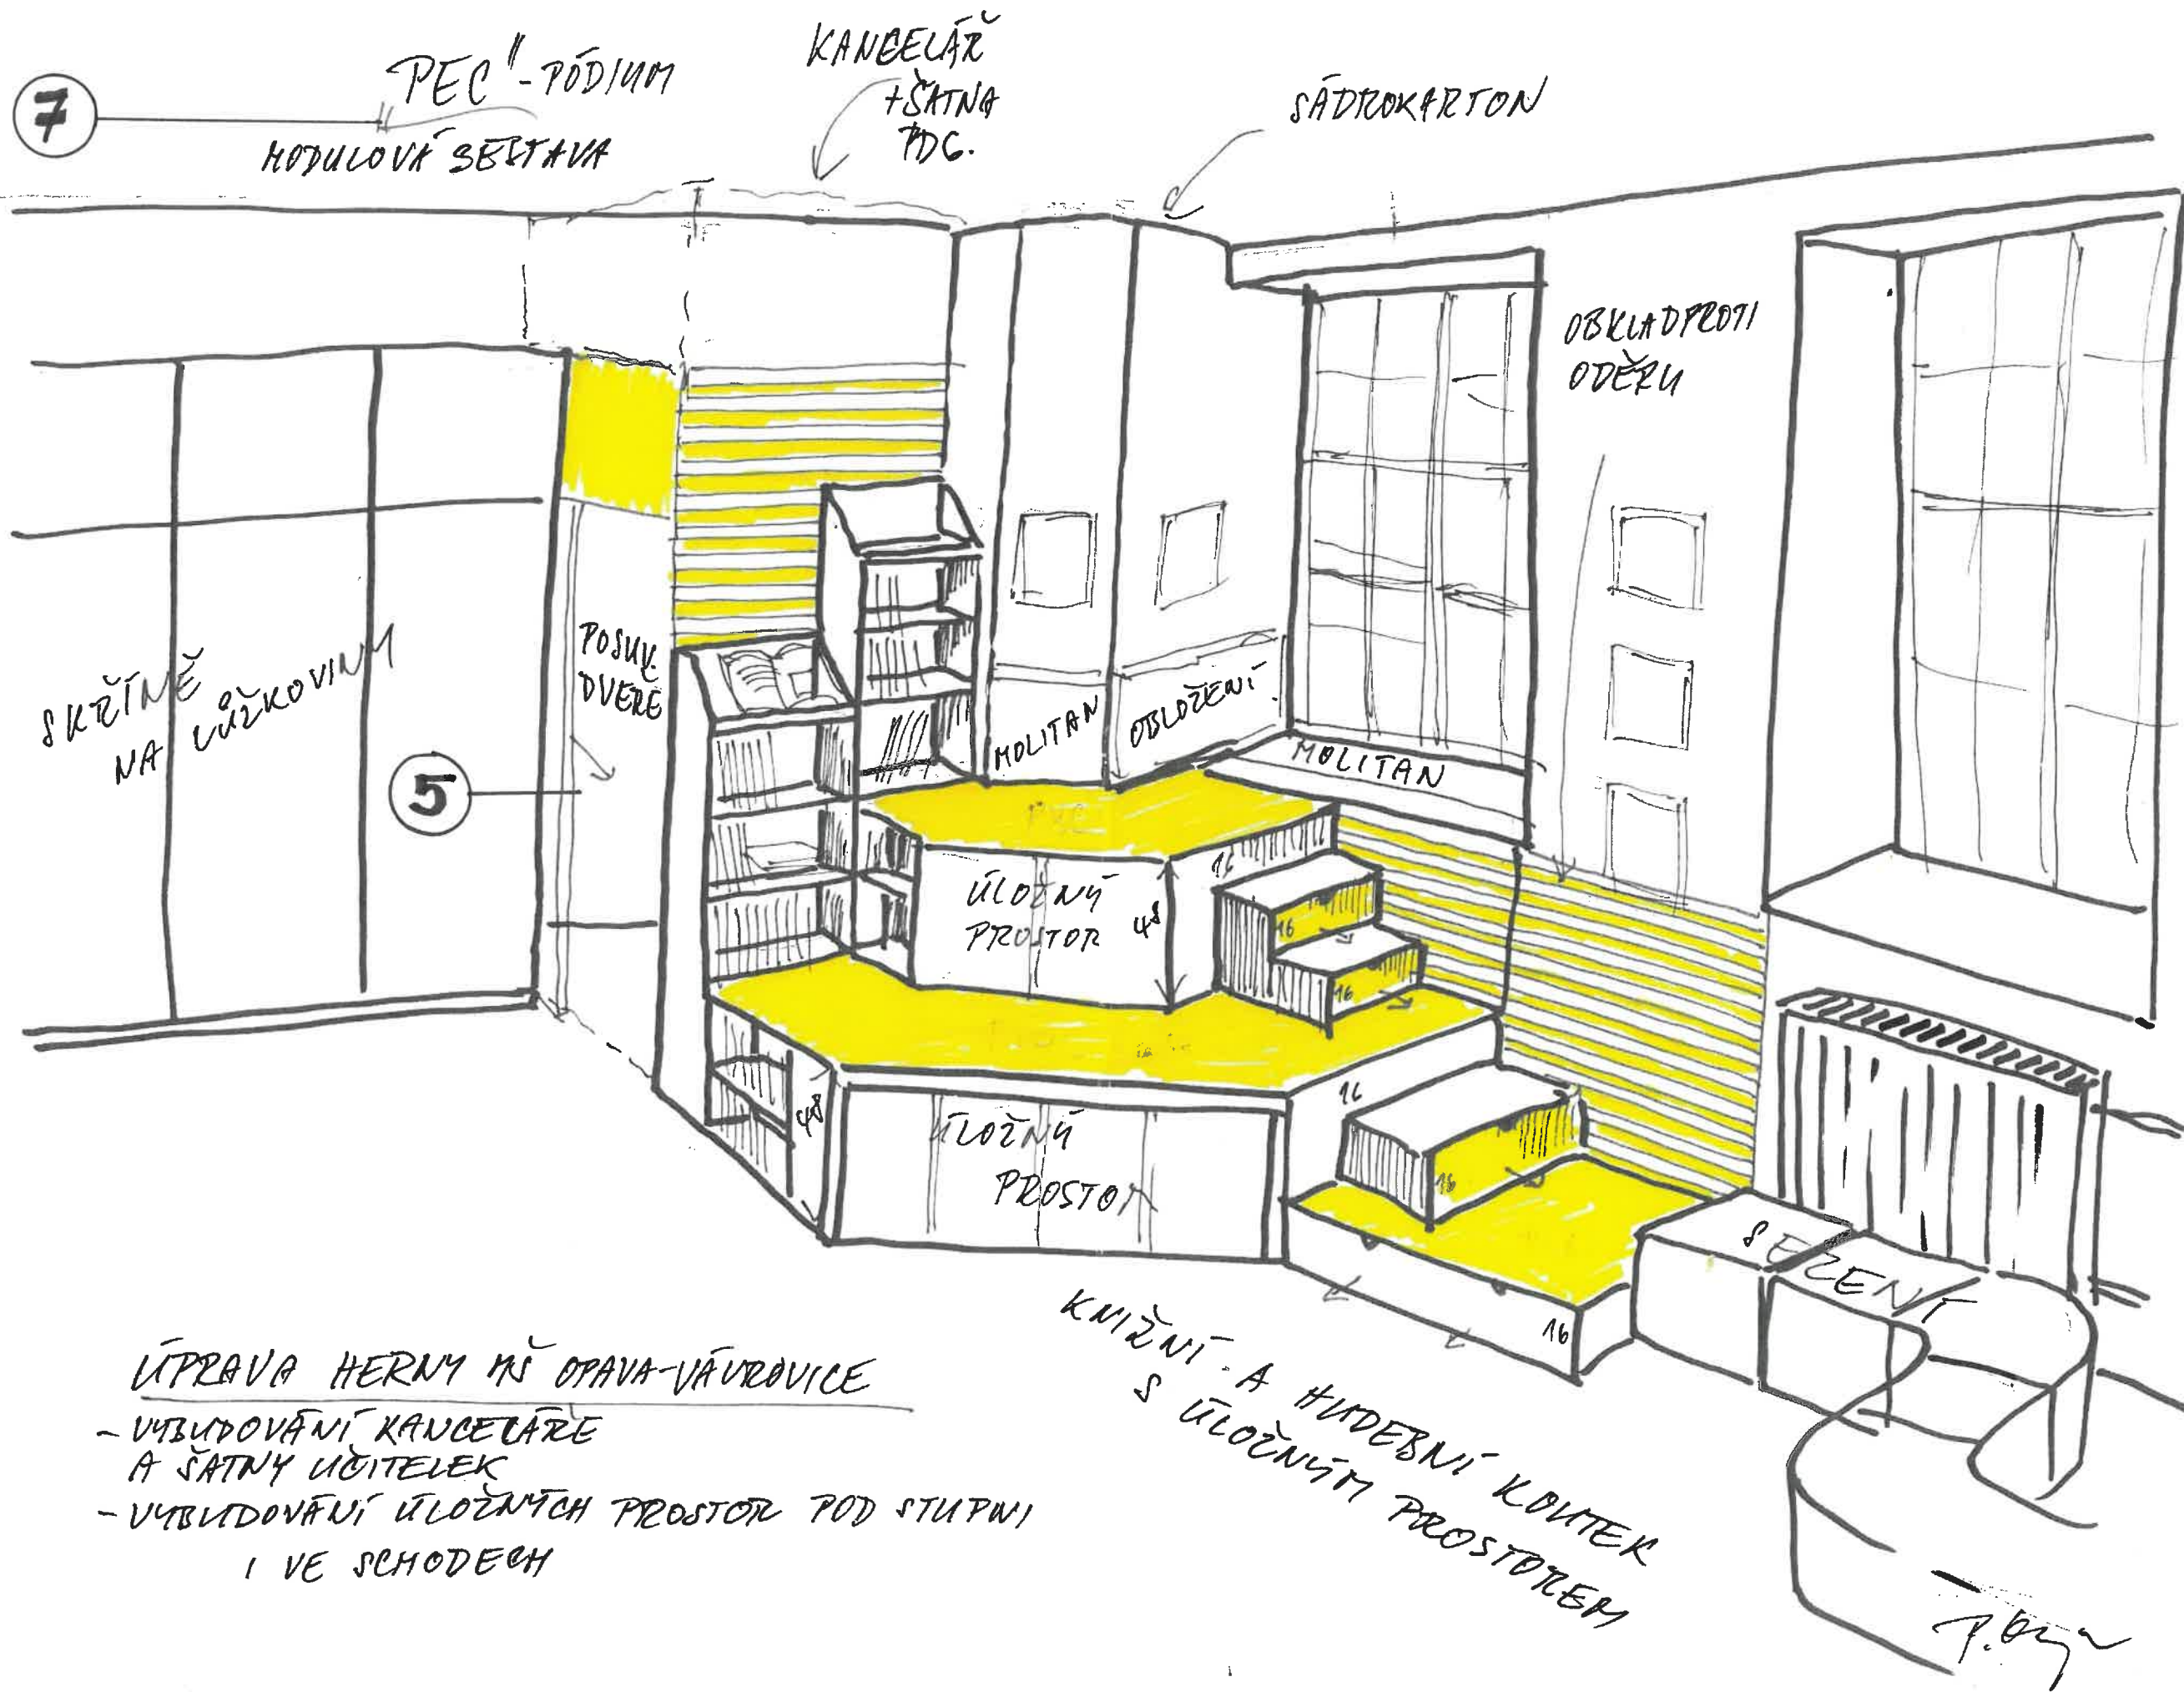

- ÚPRAVA HERNY MŠ OPAVA-VÁVROVICE
- VYBUDOVÁNÍ KANCELÁŘE
A ŠATNY UČITELEK
 - VYBUDOVÁNÍ ÚLOŽNÝCH PROSTOR POD STUPNI
I VE SCHODECH

KNIŽNÍ - A HUDEBNÍ KONTEK
S ÚLOŽNÝM PROSTOREM