


ÚPRAVA HERNY MŠ OPAVA-VÁVROVICE
- VYBUDOVÁNÍ ÚLOŽNÍCH PROSTOR

2

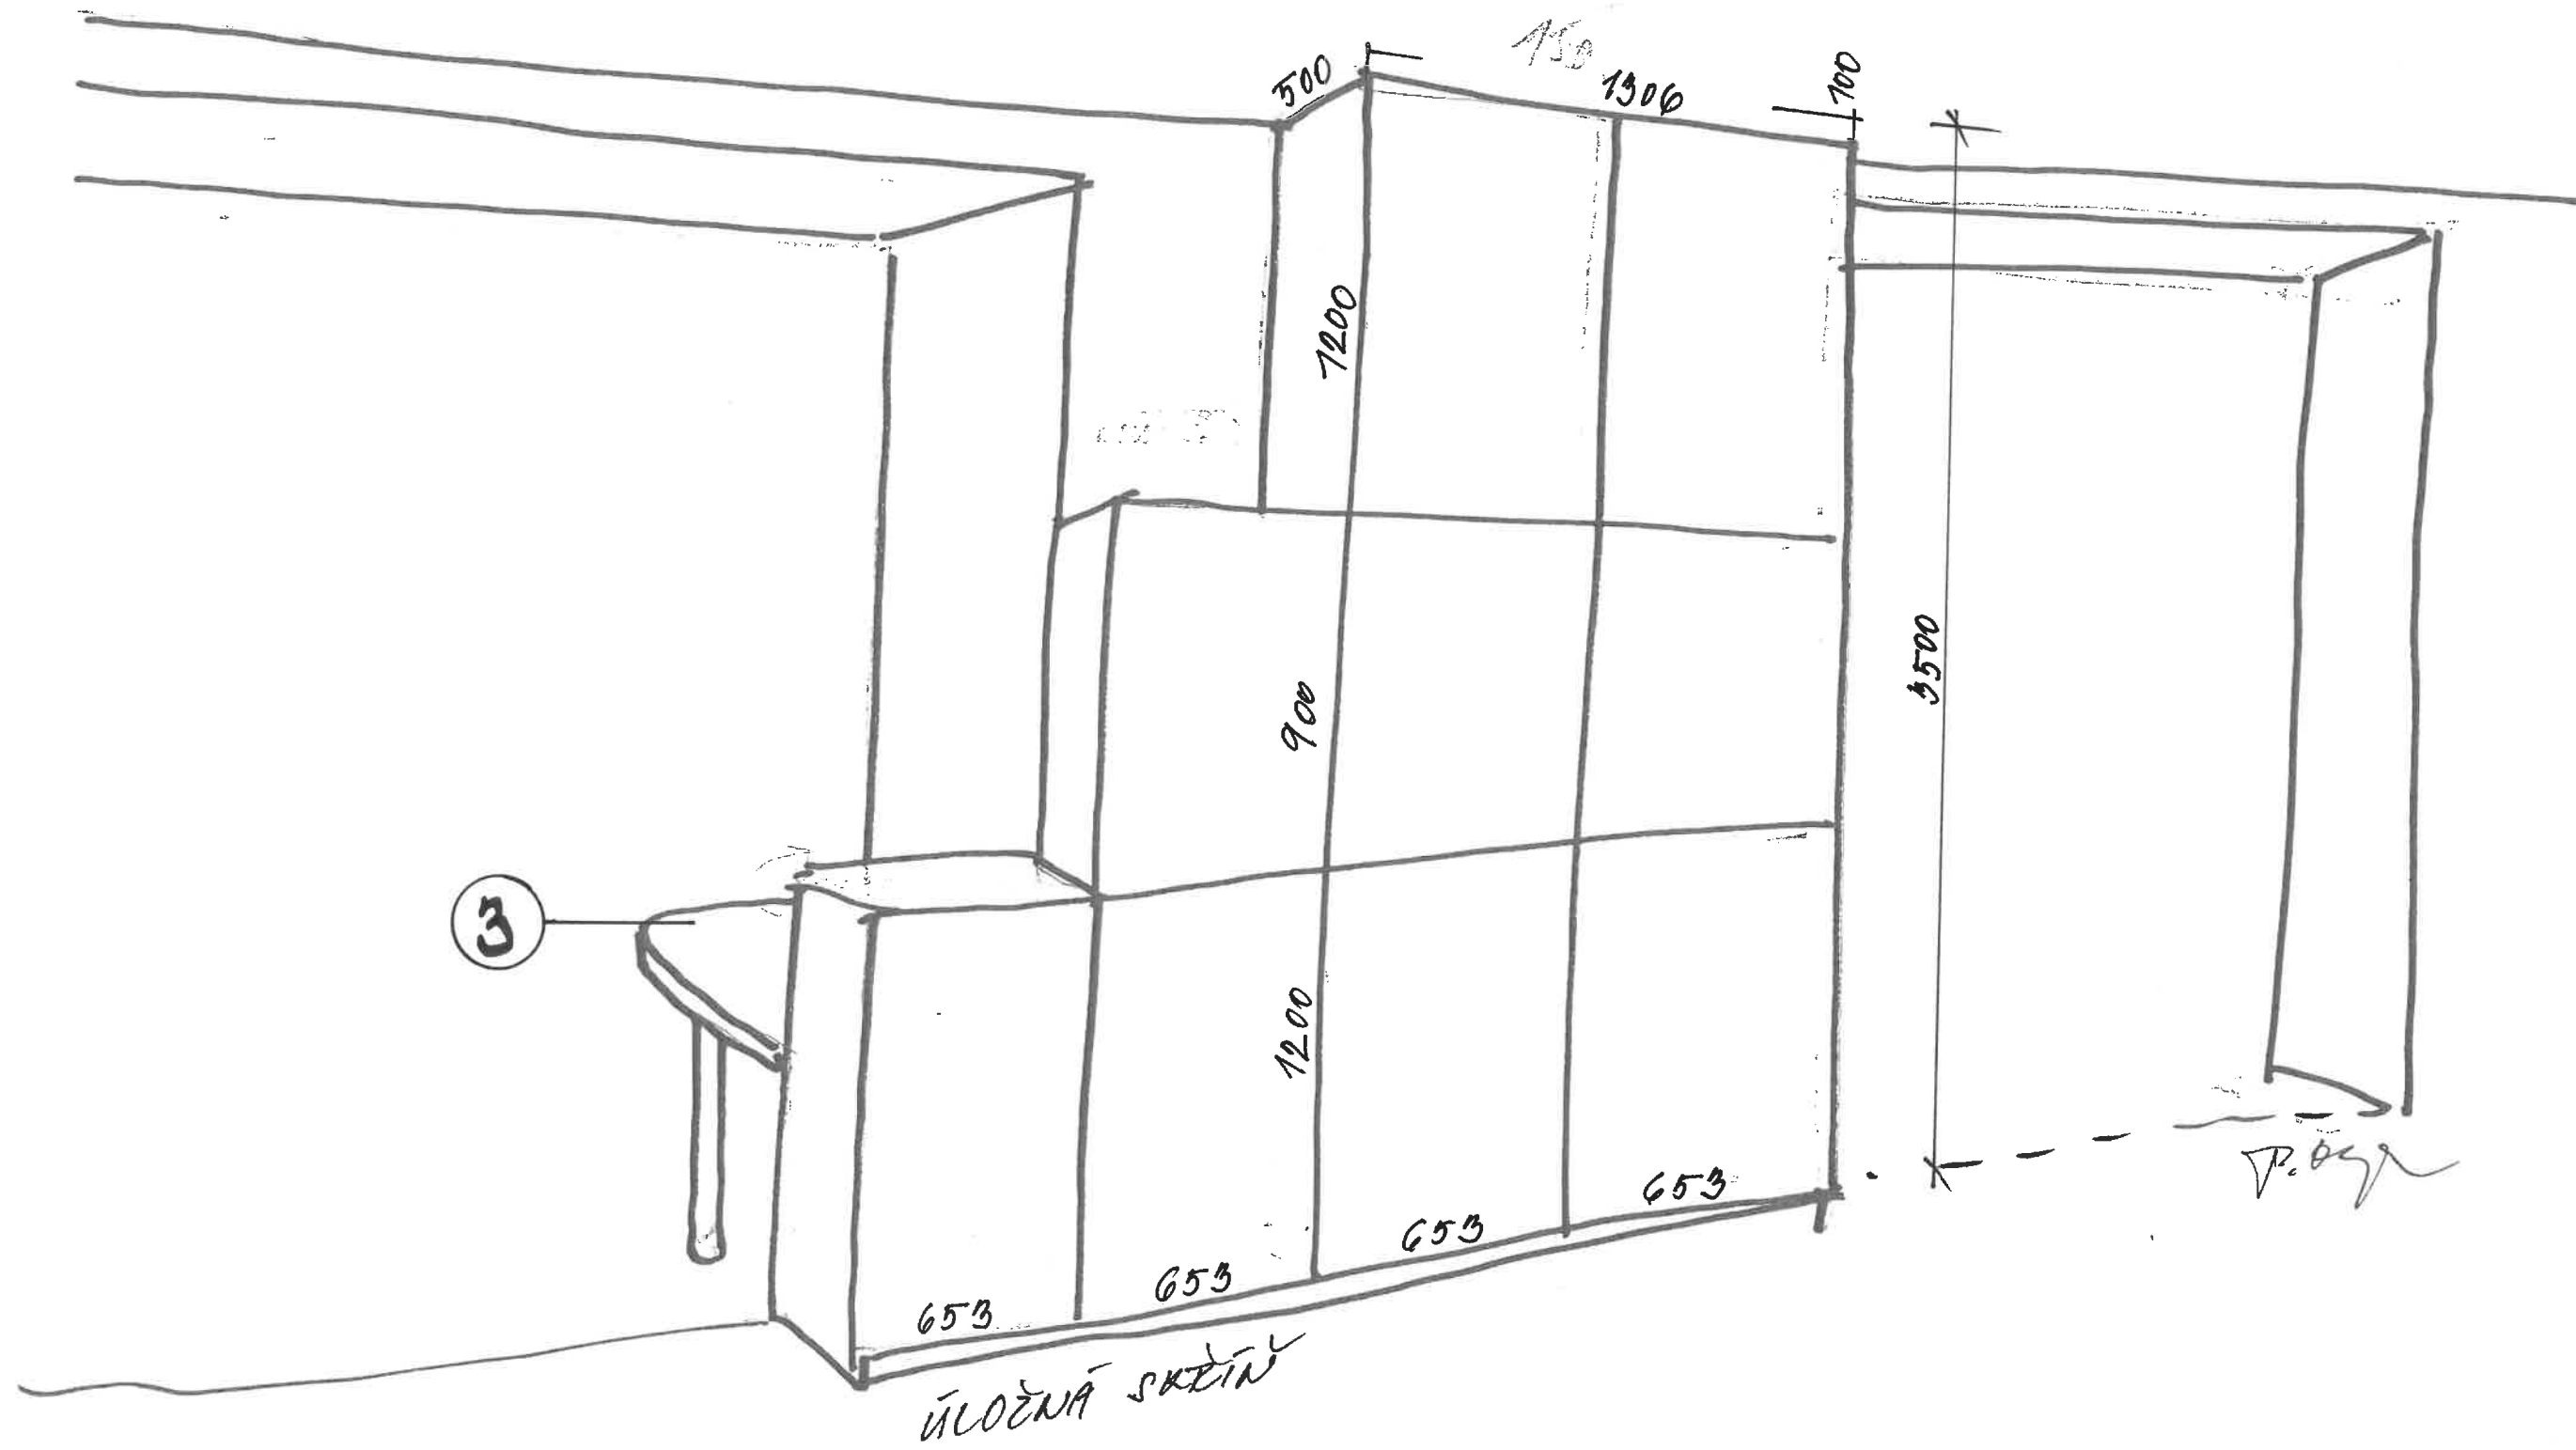

3